


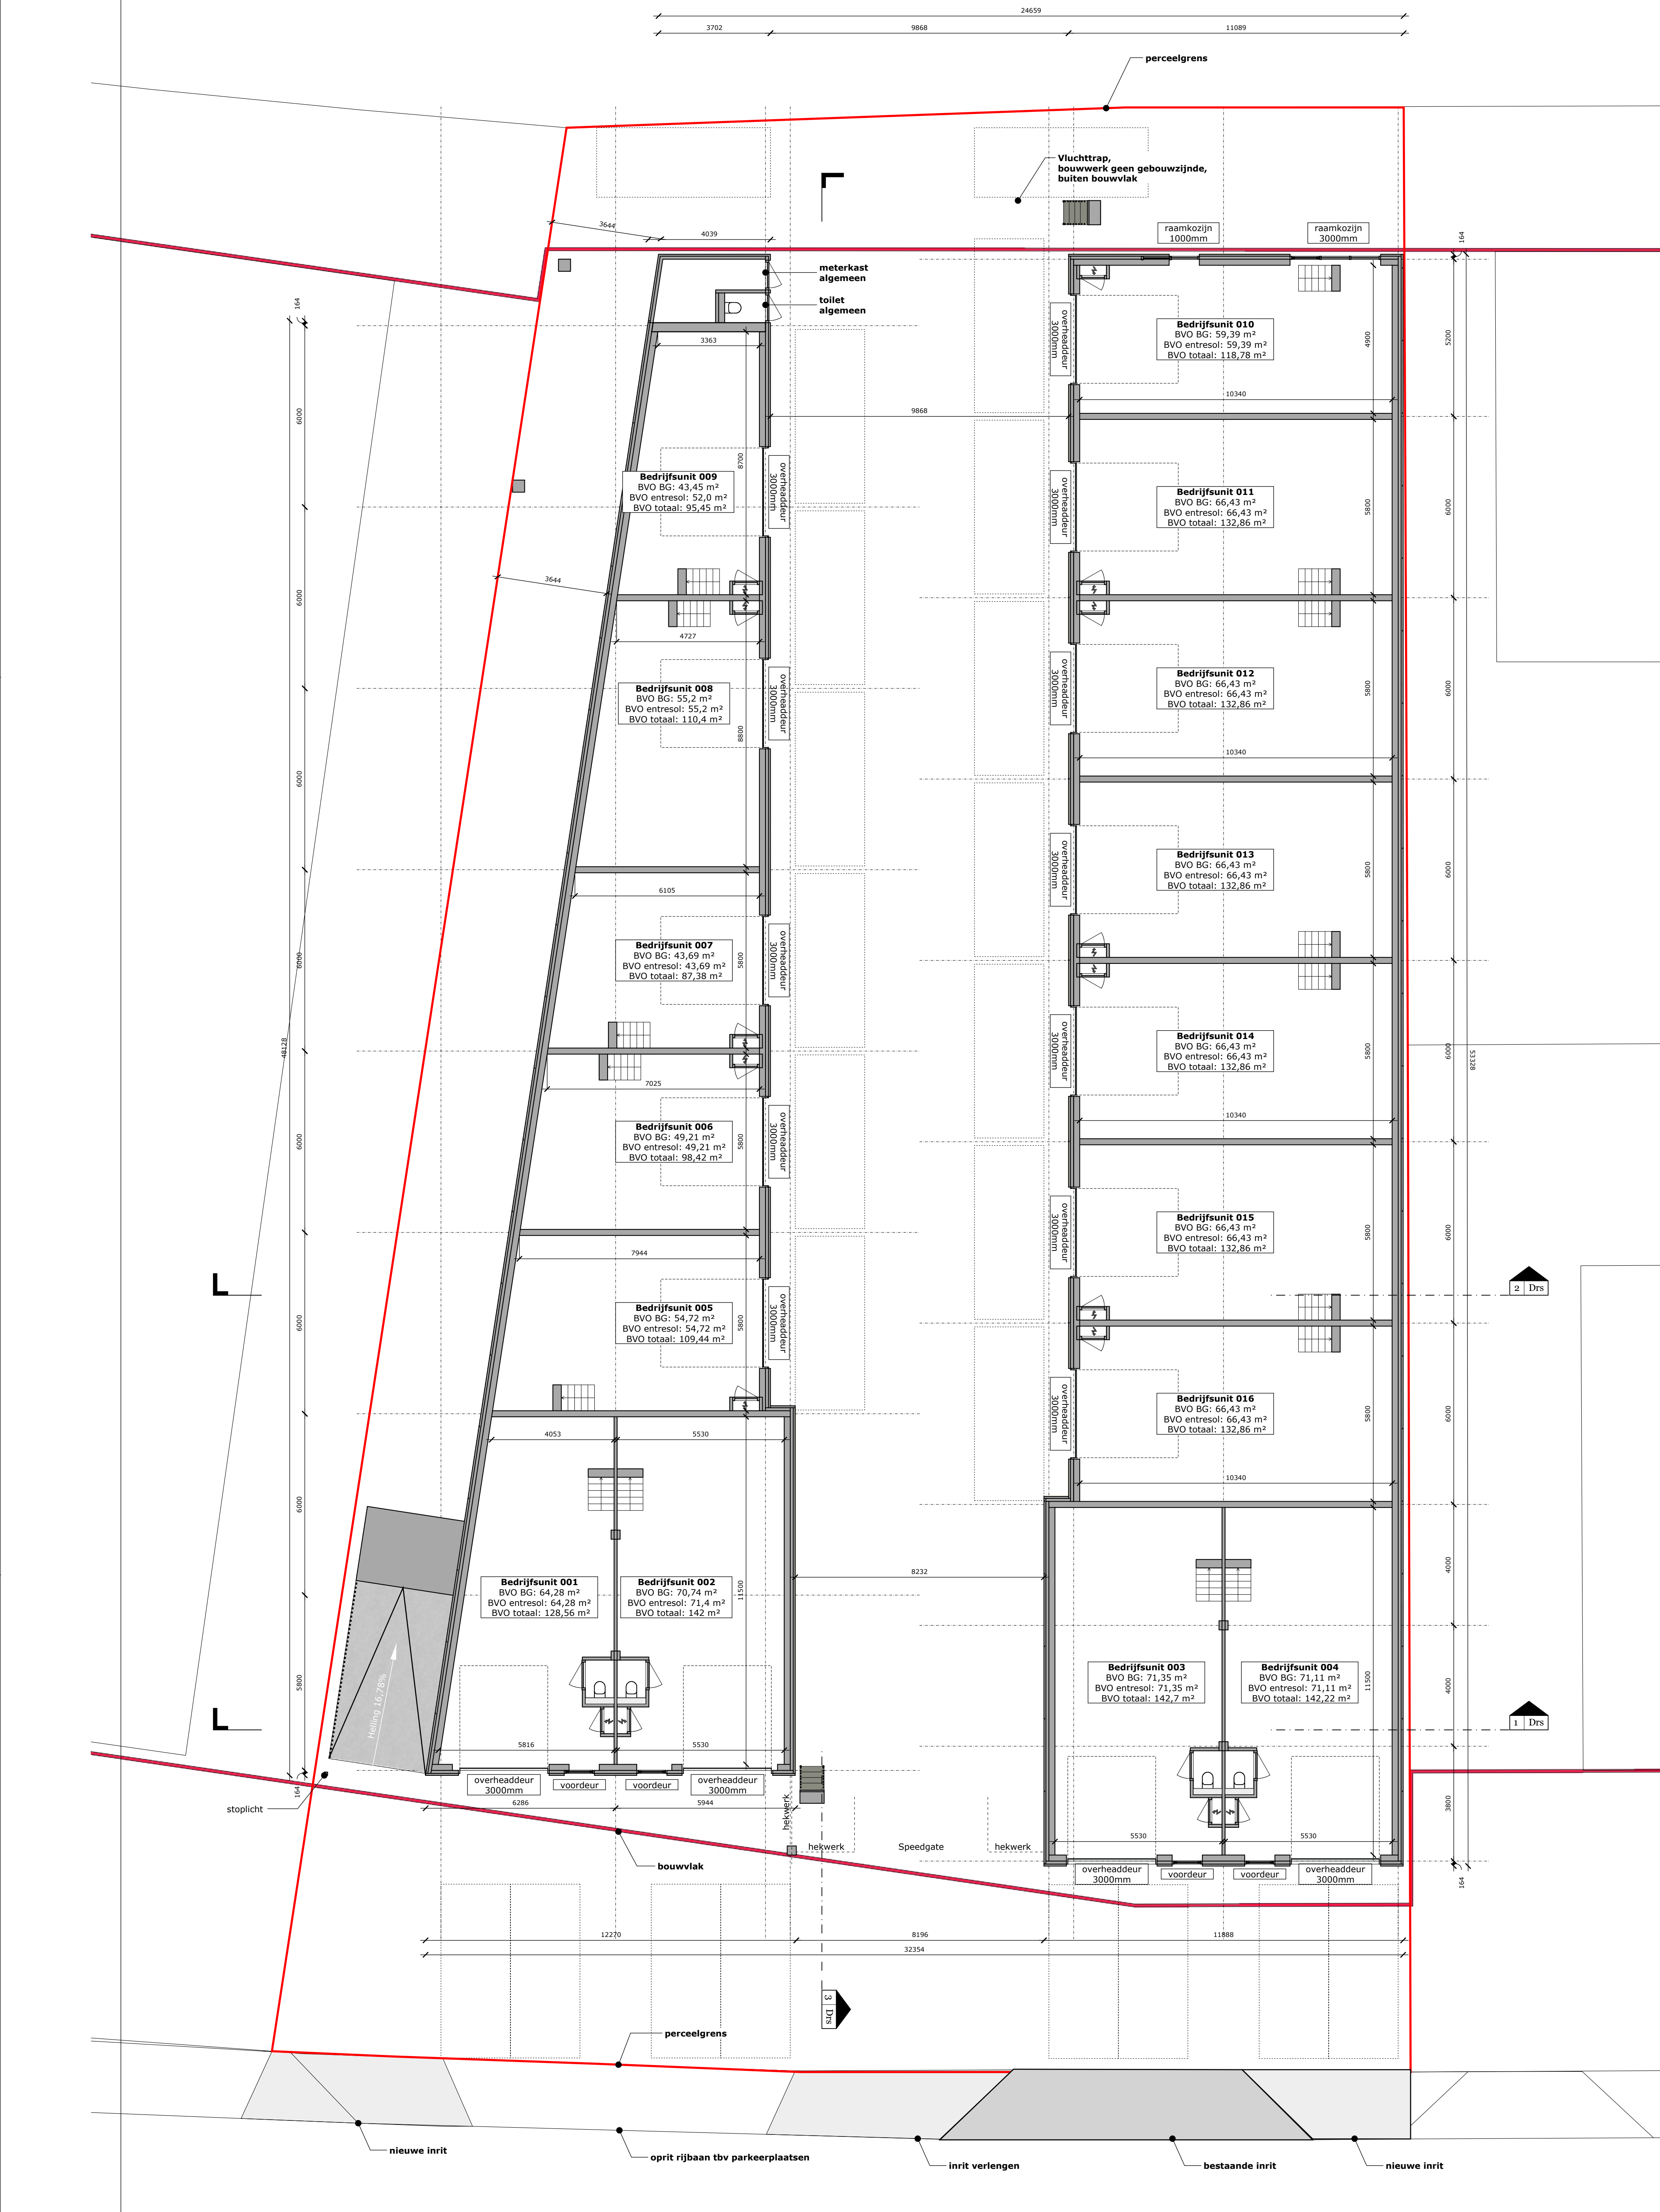


Begane grond - 16 bedrijfsunits met verdieping

Unit nrs. 001 t/m 016

Schaal 1:100

Bovenkant afgewerkte vloer = PEIL

Netto hoogte begane grond +/- 3,65m

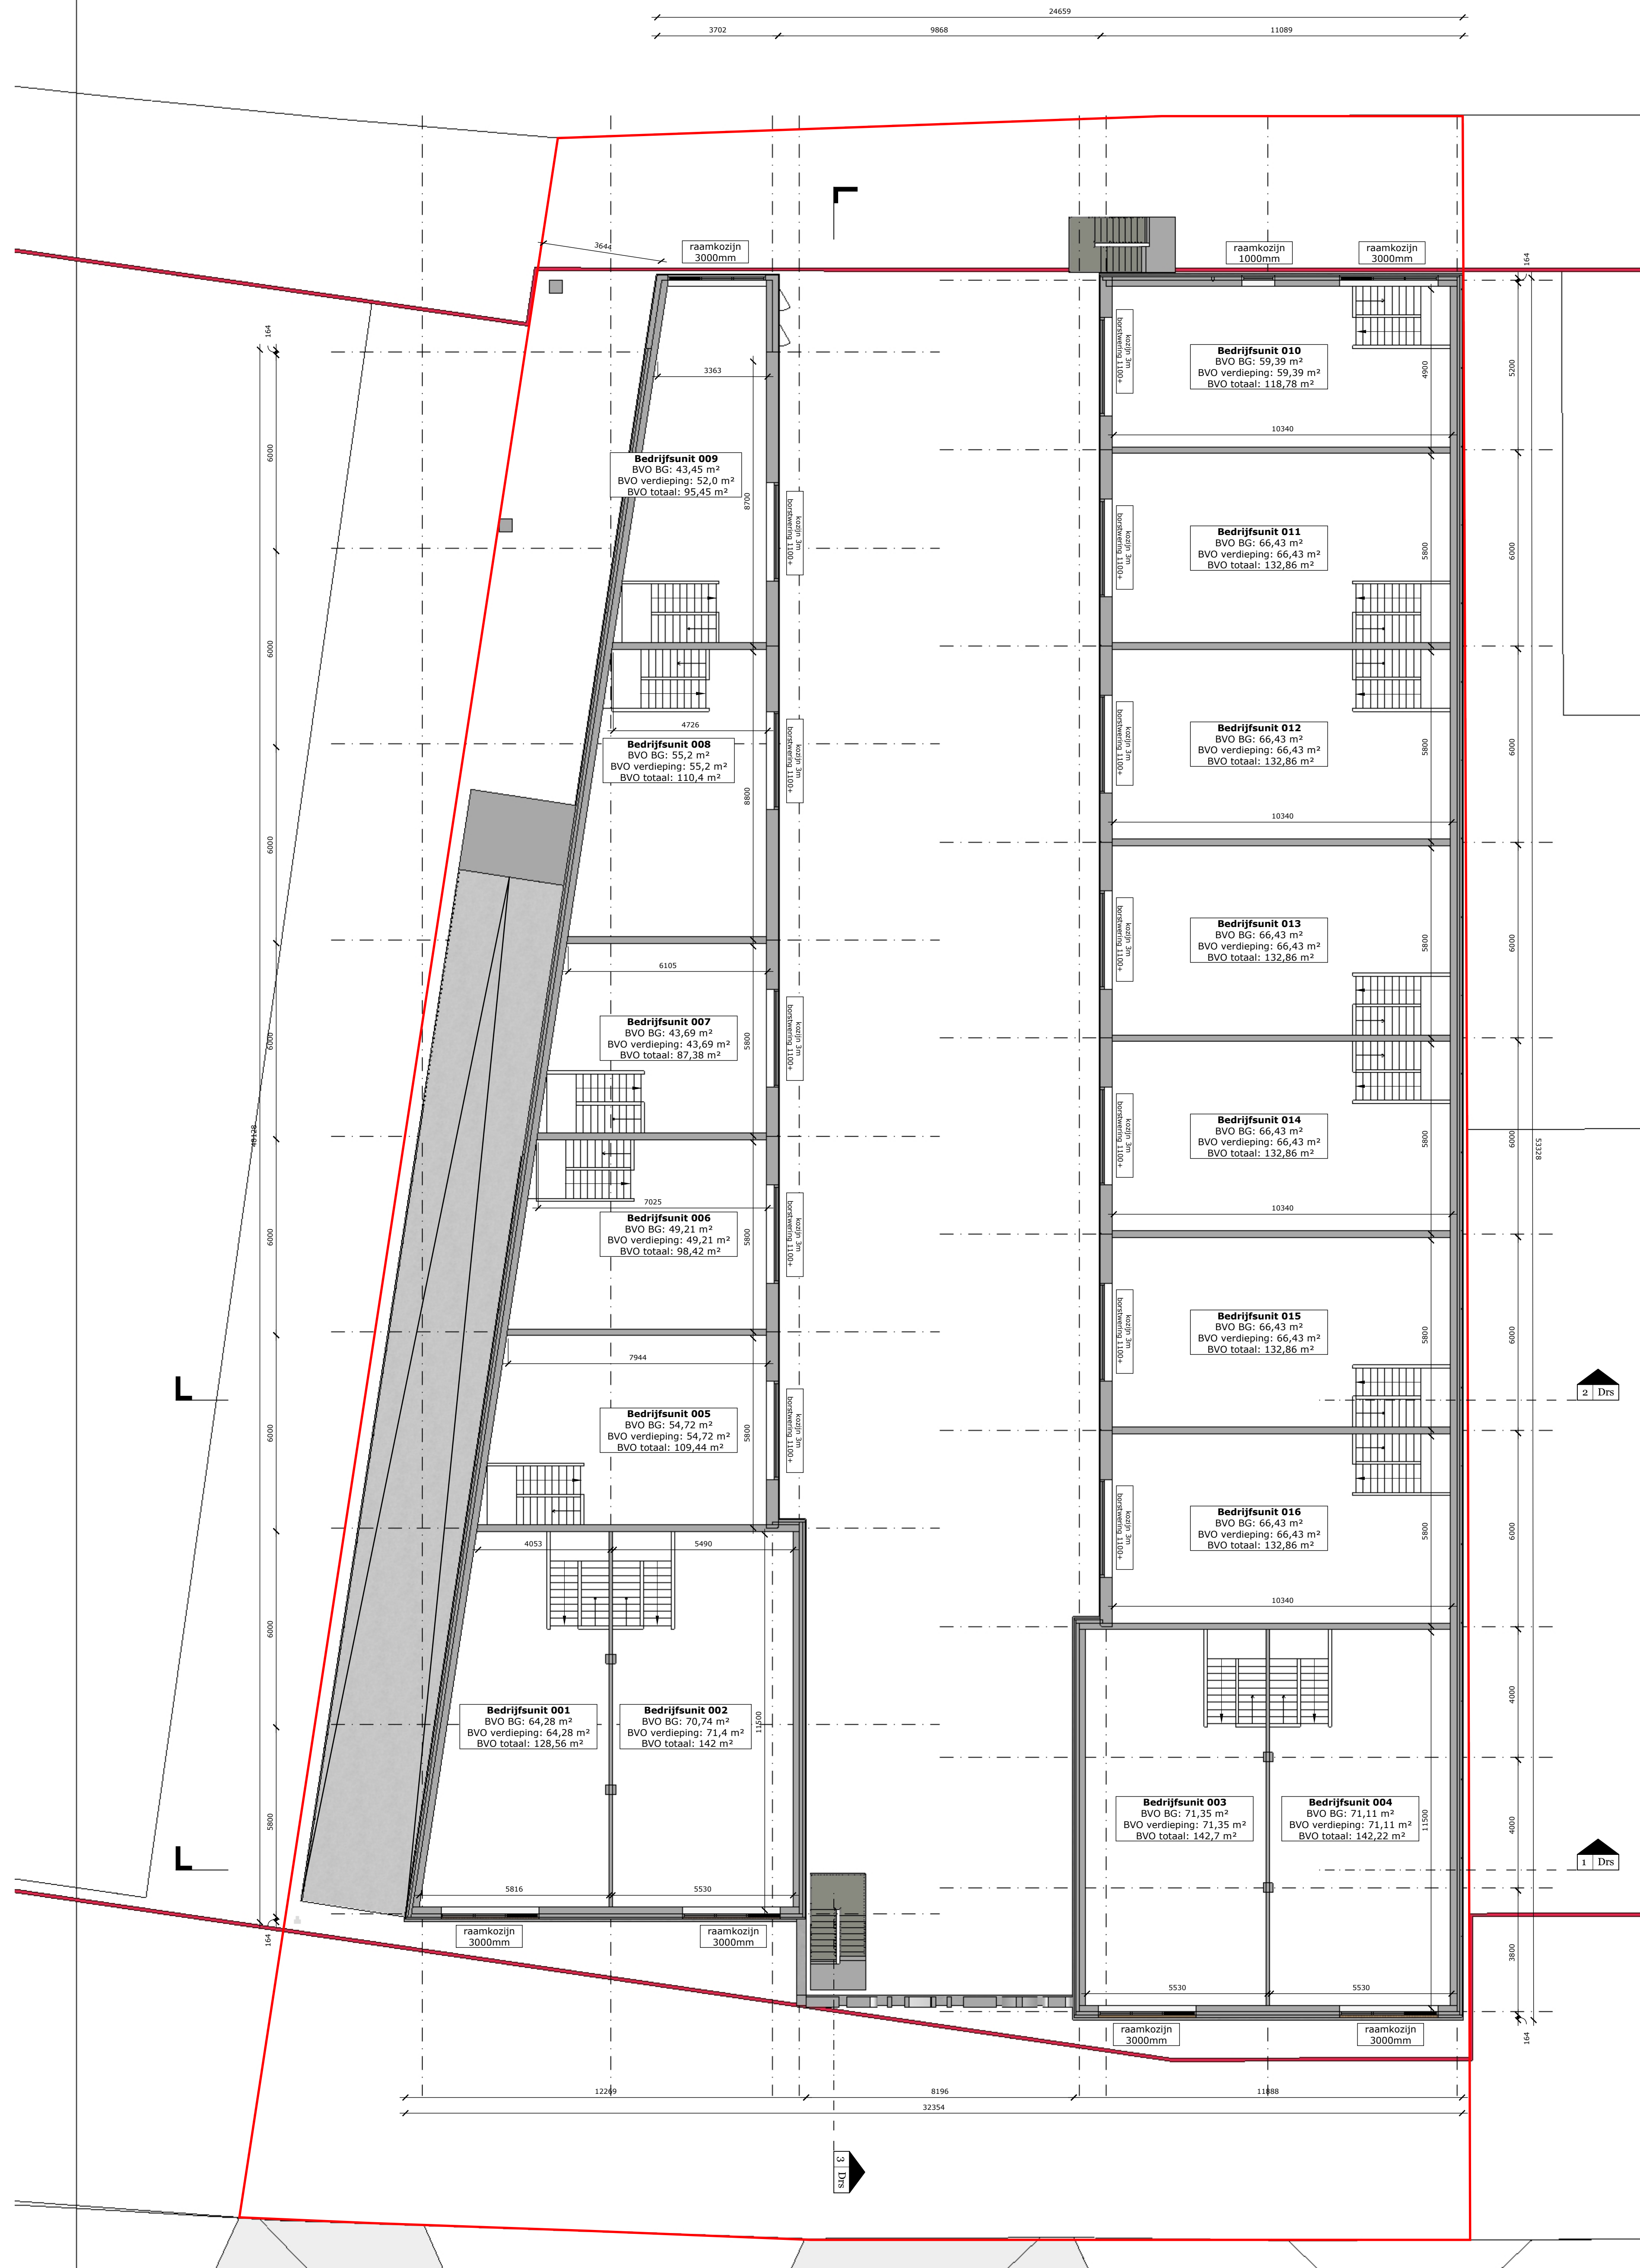

Verdieping

Schaal 1:100

Bovenkant afgewerkte vloer = 3850+

Netto hoogte entresol +/- 2,75m

Version 6.1	Datum 05-04-2024	Omschrijving Vergoedingaamvraag	
Maten in het werk te controleren / bepalen			
Niet geschikt voor uitvoering			
Freyr Architecten B.V. Bezoekadres Kantonaleweg 14a 2408 AX Alphen a/d Rijn Kijkadres Nieuwlandseweg 10 2408 NL Alphen a/d Rijn Contactinformatie info@freyr.nl 0172 - 386423			
Livingstoneweg 8 te Goes			Projectnummer 23002 Fase Aanvraag omgevingsvergunning Schaai 1 : 100 Formaat A0 Getekend ir. M.J. van der Neut, architect Datum 5 april 2024
Projectgegevens Livingstoneweg 8 te Goes Omschrijving(en) Omroep Vrijheid B.V. Postbus 2007, 2406 CA Ridderkerk			
Onderdeel Plattengrond Begane grond en verdieping			Tekeningnaam 23002-Vergoedingaamvraag-2024-04-05 Blad 2



Verdieping 1 - 16 bedrijfsunits
Unit nrs. 101 t/m 116


Schaal 1:100

Bepalingen oppervlaktes volgens NEN 2580

Maatvoeringen kunnen tijdens de bouw wijzigen

Bovenkant afgewerkte vloer = 7000+

Netto hoogte verdieping 1 +/- 3,45m

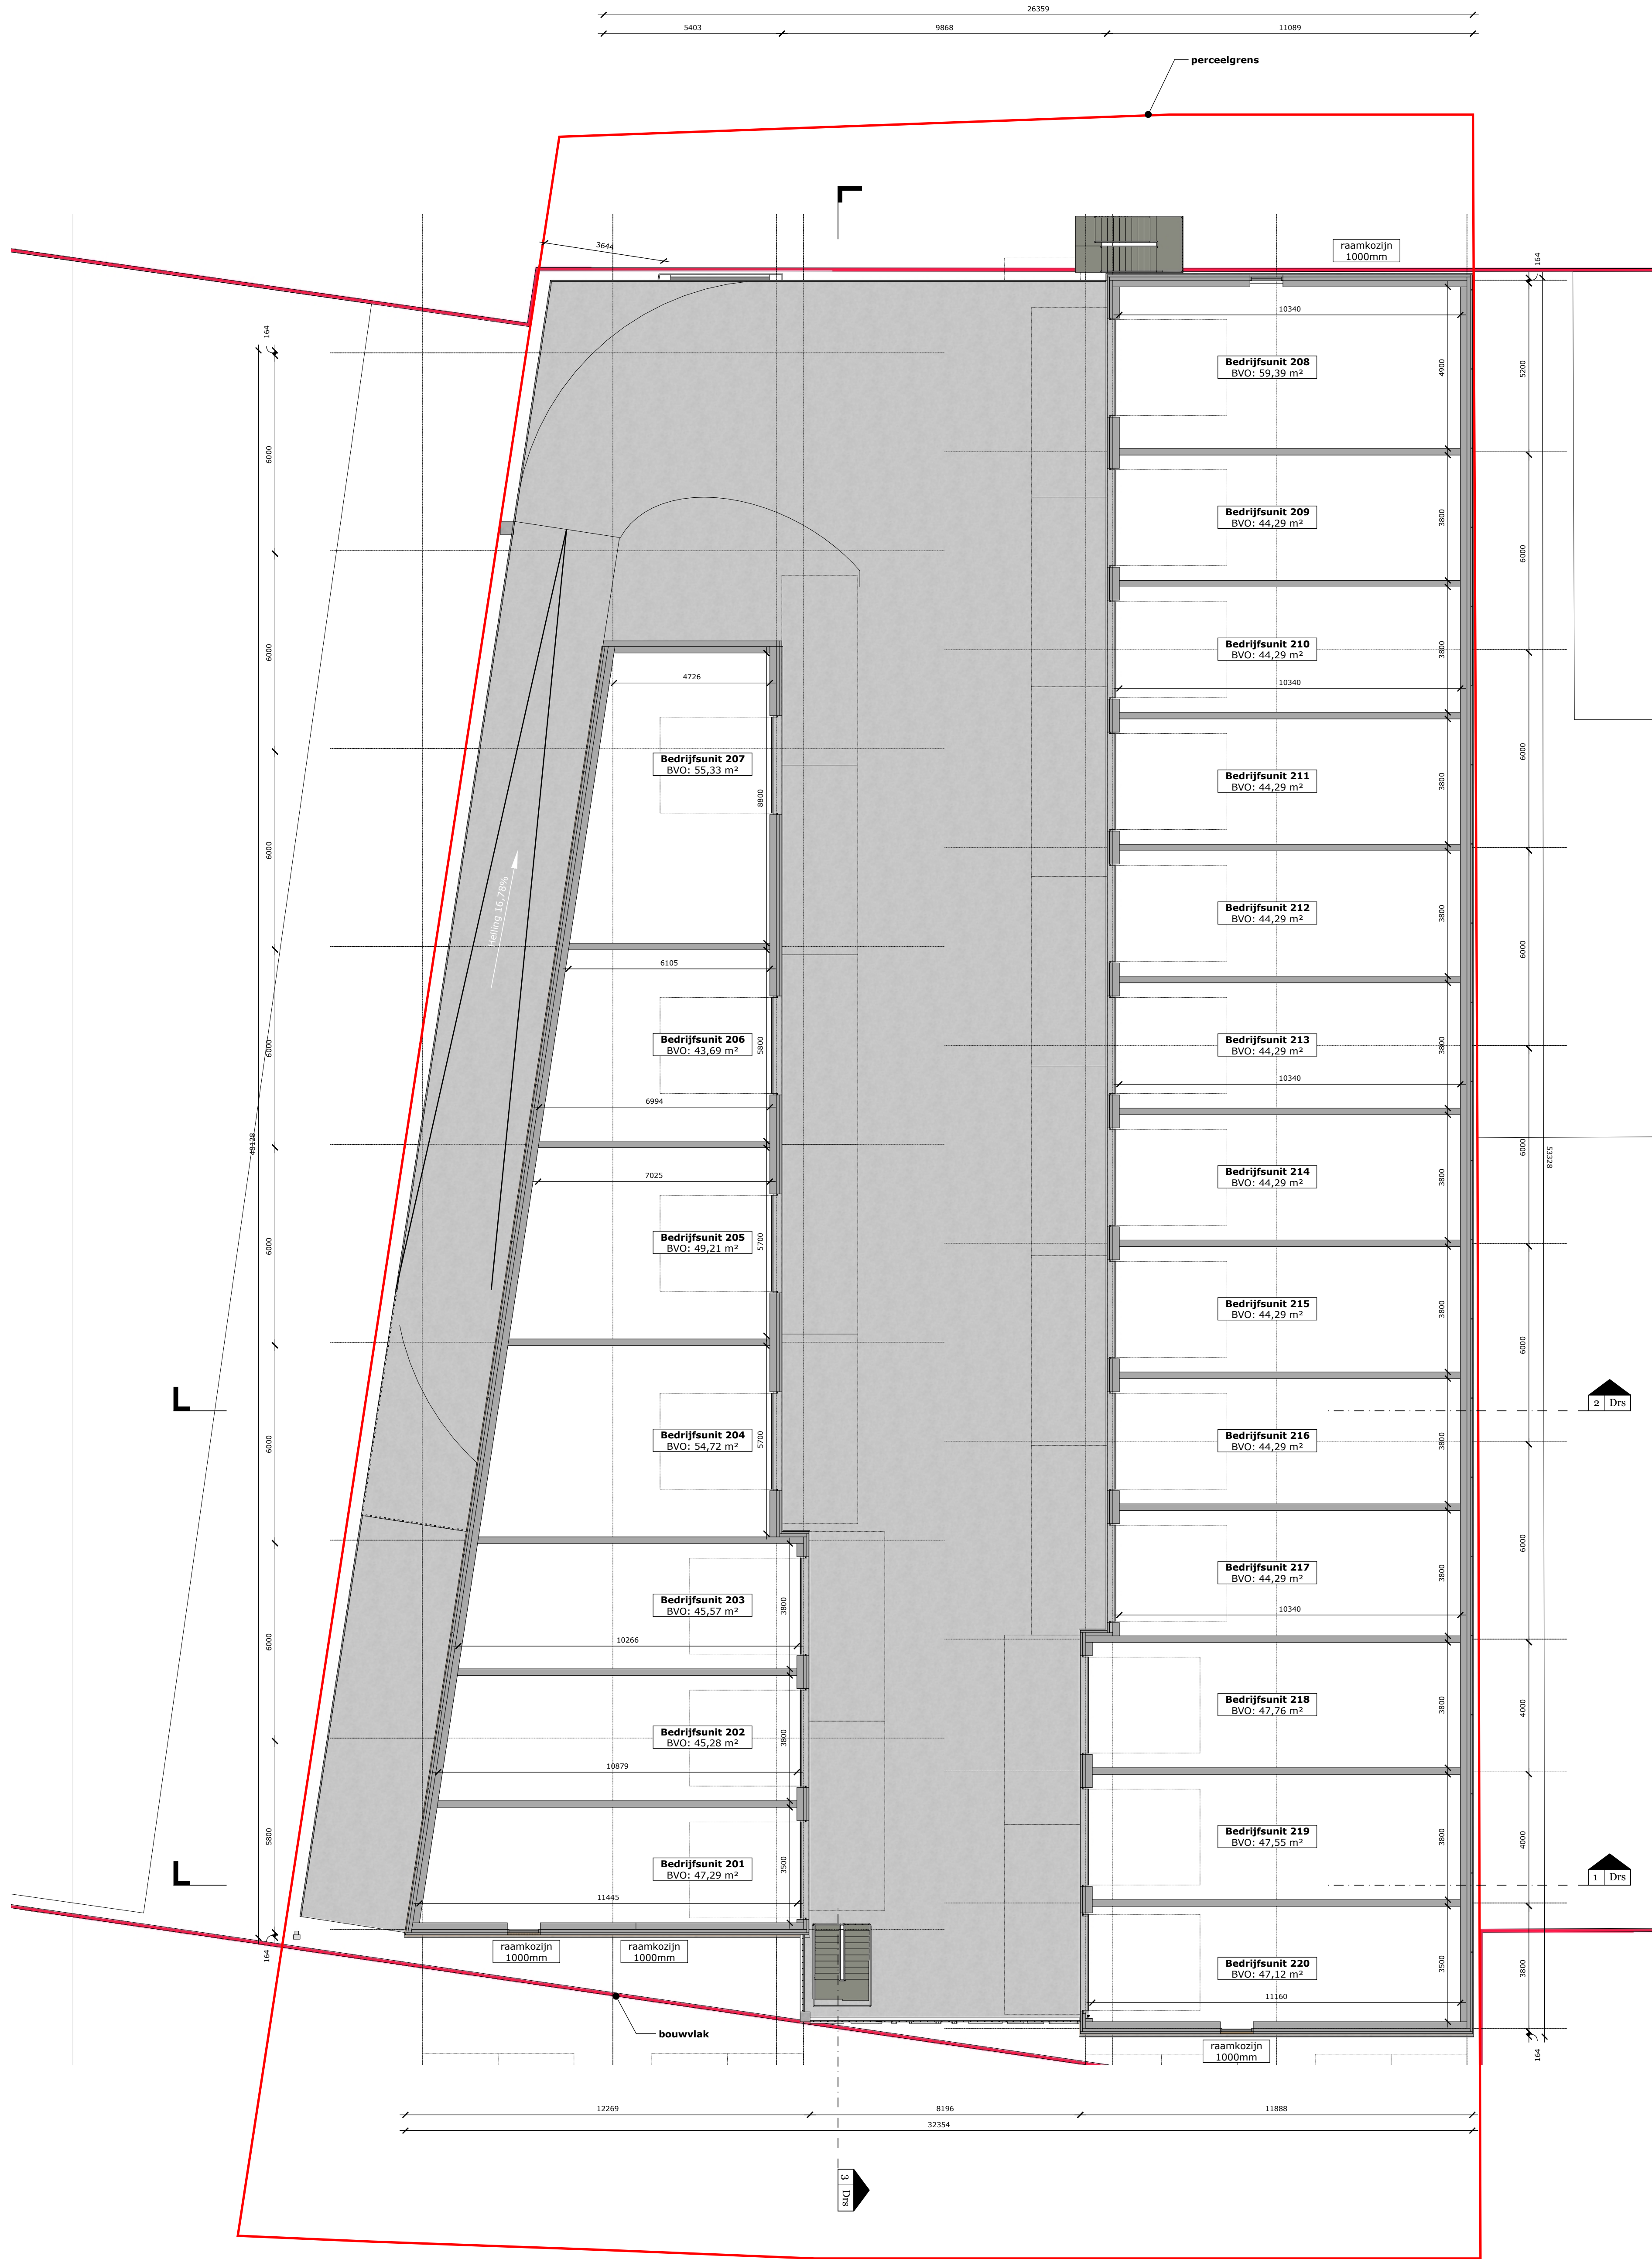

Verdieping 2 - 20 bedrijfsunits
Unit nrs. 201 t/m 220

Schaal 1:100

Bepalingen oppervlaktes volgens NEN 2580

Maatvoeringen kunnen tijdens de bouw wijzigen

Bovenkant afgewerkte vloer = 10850+

Netto hoogte verdieping 2 +/- 3,45m

Versie	Datum	Omschrijving
4.1	05-04-2024	Vergoedingaanvraag
Maten in het werk te controleren / bepalen		
Niet geschikt voor uitvoering		
Freyr Architecten B.V.		
Benoedkader Koninginneweg 11a A van Leerswoldweg 180a 4001 AS - Alphen a/d Rijn		Contactinformatie www.freyr.nl info@freyr.nl 0775 - 981012
Livingstoneweg 8 te Goes		
Projectgegevens Livingstoneweg 8 te Goes		Projectnummer 23027
Opdrachtgever Grooten Vastgoed B.V.		Fase Aanvraag omgevingsvergunning
Datum 5 april 2024		Schaal 1:100
Onderdeel Plattegrond verd.1 en verd. 2		Formaat A0
		Getekend ir. M.J. van der Neut, architect
		Tekeningnaam 23027-Vergoedingaanvraag-2024-04-05
		Blad 3